


PERFIL TIPO ZONA CAIXA DE RAMAL

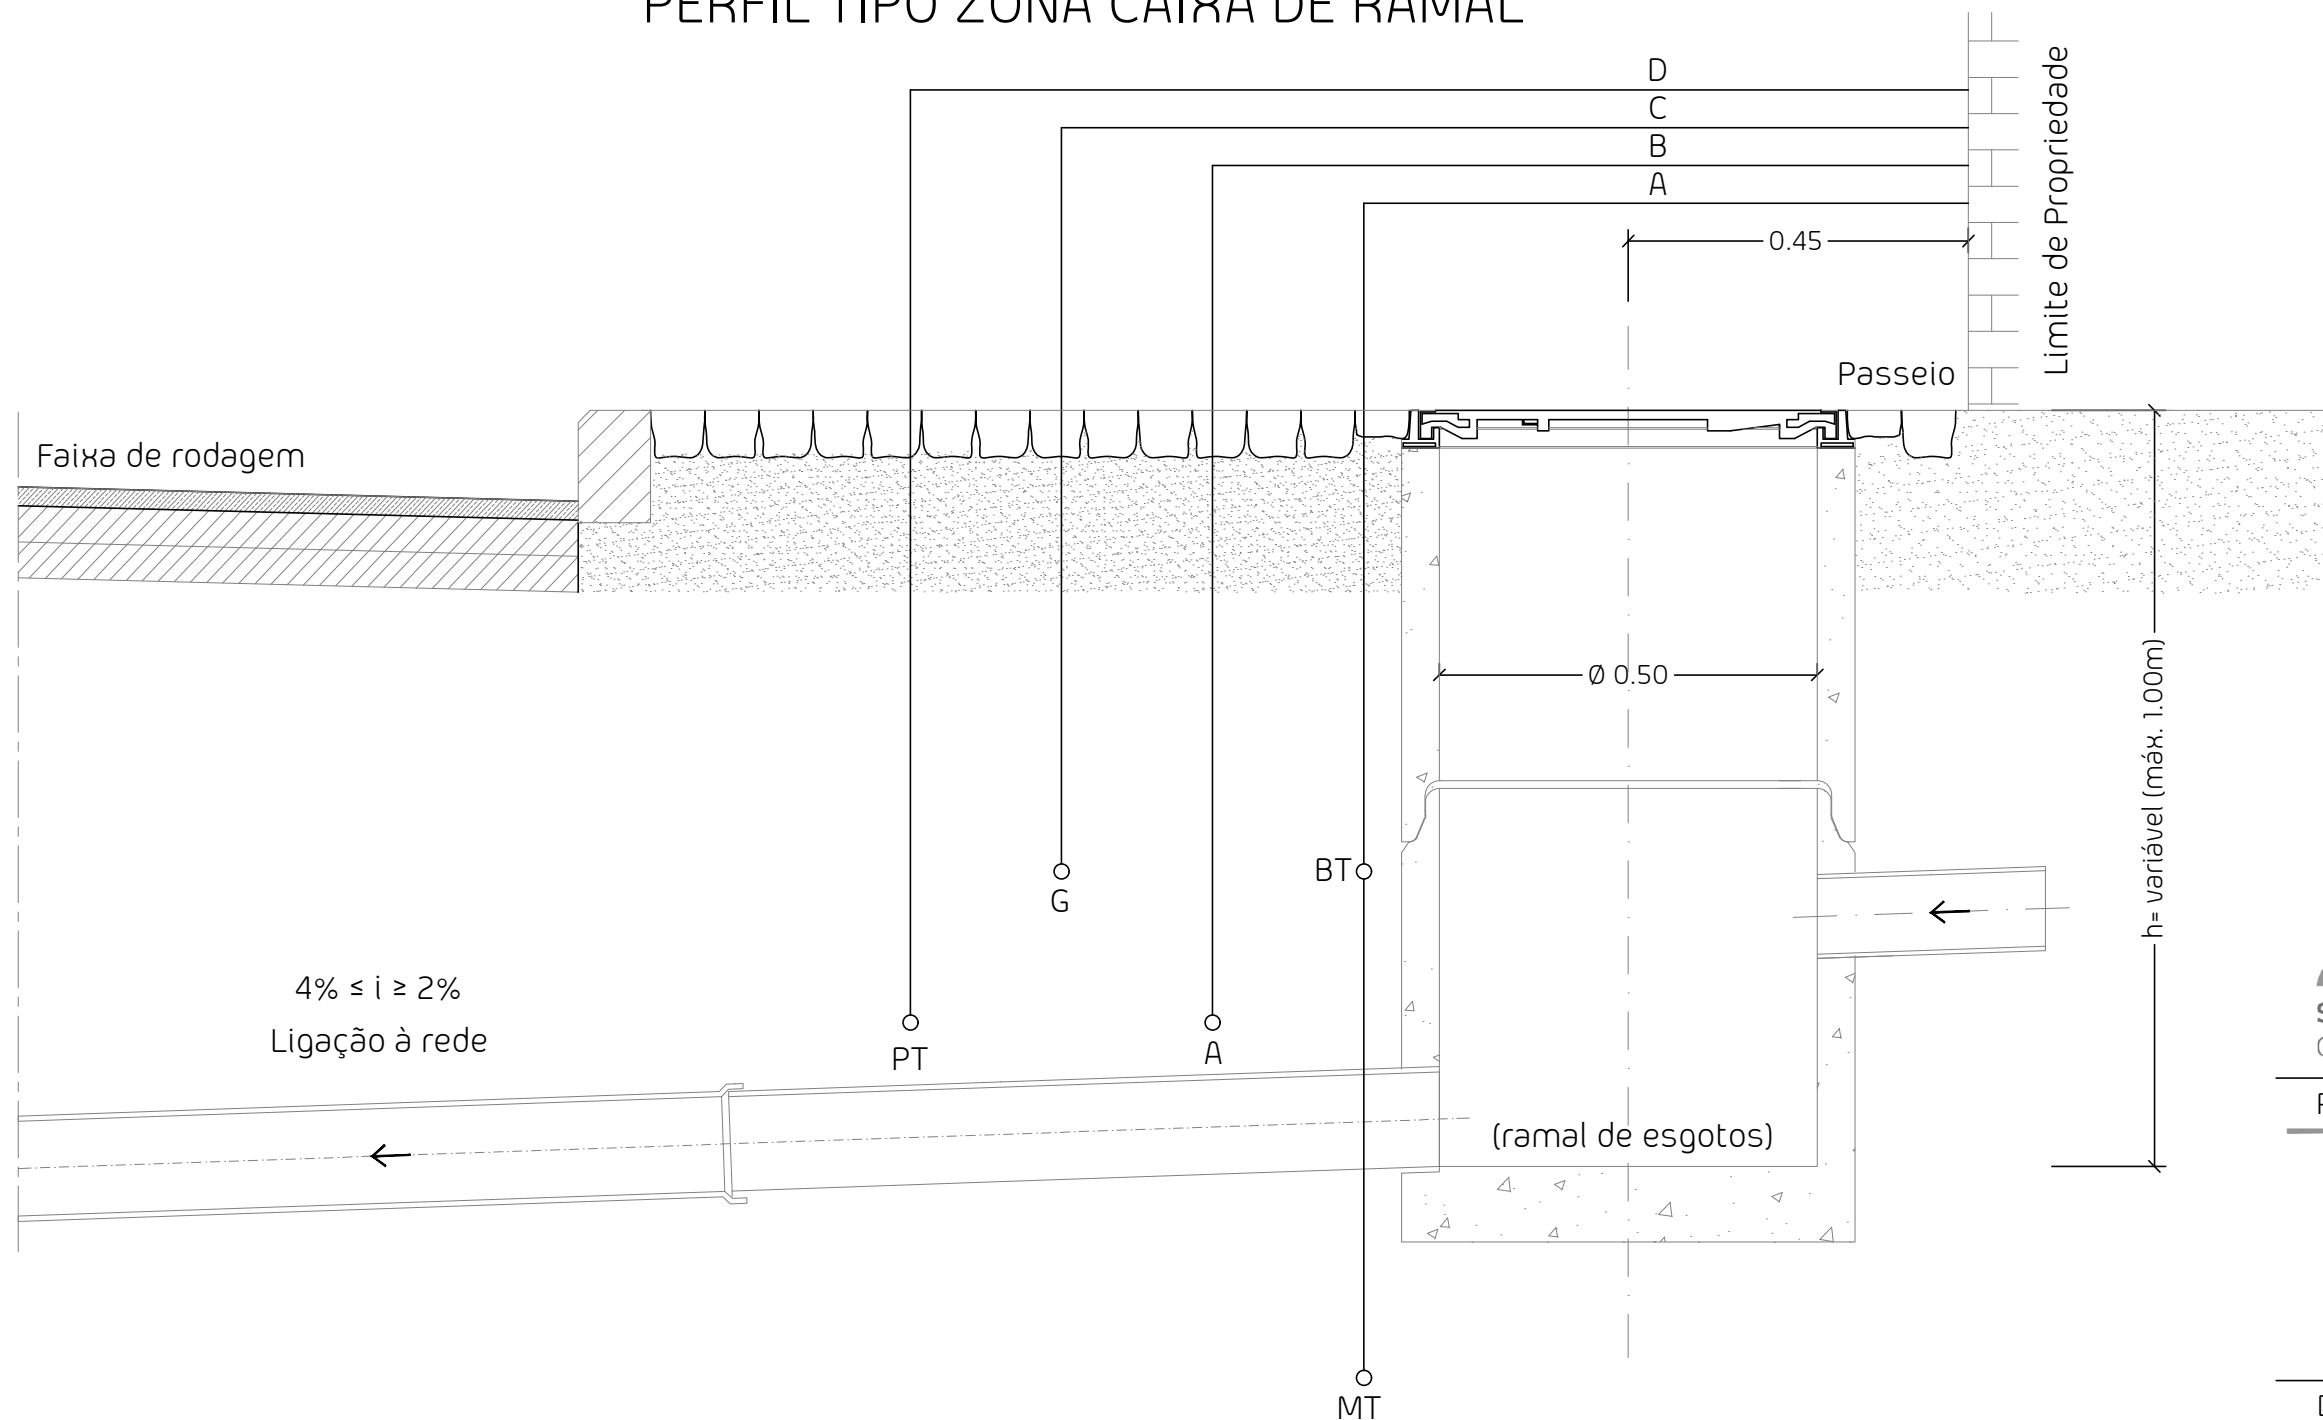

Projeto:

(descrição do projeto)

Desenho:

Implantação de Infraestruturas nos passeios

Fase:

Projeto de Execução

Processo:

Ficheiro:

PE00_00

PE00_00_Des.00_0

Projitou:

Desenhou:

João Rocha

Cláudia Camalhão

Data:

Escala:

março 2023

1:10

Rev. nº:

Des. nº:

00

00

PASSEIO	1.50	1.60	1.70	1.80	1.90	2.00	2.10	2.20	2.30	2.40
AFASTAMENTOS	A	0.65	0.65	0.65	0.65	0.65	0.65	0.65	0.65	0.65
	B	0.85	0.85	0.90	0.90	0.90	1.00	1.00	1.00	1.00
	C	1.05	1.10	1.20	1.20	1.20	1.30	1.30	1.40	1.40
	D	1.25	1.35	1.50	1.50	1.50	1.60	1.60	1.80	1.80
RECOBRIMENTO	BT	0.60	0.60	0.60	0.60	0.60	0.60	0.60	0.60	0.60
	MT	1.20	1.20	1.20	1.20	1.20	1.20	1.20	1.20	1.20
	A	0.80	0.80	0.80	0.80	0.80	0.80	0.80	0.80	0.80
	G	0.60	0.60	0.60	0.60	0.60	0.60	0.60	0.60	0.60
	PT	0.80	0.80	0.80	0.80	0.80	0.80	0.80	0.80	0.80

NOTA: os recobrimentos poderão ser aumentados em função das secções das infraestruturas